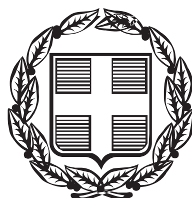


# ΕΦΗΜΕΡΙΣ ΤΗΣ ΚΥΒΕΡΝΗΣΕΩΣ
## ΤΗΣ ΕΛΛΗΝΙΚΗΣ ΔΗΜΟΚΡΑΤΙΑΣ

**ΤΕΥΧΟΣ ΑΝΑΓΚΑΣΤΙΚΩΝ ΑΠΑΛΛΟΤΡΙΩΣΕΩΝ ΚΑΙ ΠΟΛΕΟΔΟΜΙΚΩΝ ΘΕΜΑΤΩΝ** **Αρ. Φύλλου 351**

5 Νοεμβρίου 2014

## ΑΠΟΦΑΣΕΙΣ

Αριθμ. ΥΠΠΟΑ/ΓΔΑΠΚ/ΔΙΠΚΑ/ΤΑΧ/Φ43/238999/140452/15254/5881

Έγκριση αναοριοθέτησης του κηρυγμένου αρχαιολογικού χώρου Μήθυμνας, Δήμου Λέσβου, Περιφέρειας Βορείου Αιγαίου.

**Ο ΥΠΟΥΡΓΟΣ
ΠΟΛΙΤΙΣΜΟΥ ΚΑΙ ΑΘΛΗΤΙΣΜΟΥ**

Έχοντας υπόψη:

1. Τις διατάξεις του Π.Δ. 63/2005 (ΦΕΚ 98/Α/22.4.2005) «Κωδικοποίηση της Νομοθεσίας για την Κυβέρνηση και τα Κυβερνητικά Όργανα».
2. Την ΥΠΠΟ/ΓΝΟΣ/49610/28.11.1990 (ΦΕΚ 743/Β/29.11.1990) Κ.Υ.Α. «Εξαίρεση από τον περιορισμό των τριών υπογραφών».
3. Τις διατάξεις του Ν. 3028/2002 «Για την Προστασία των Αρχαιοτήτων και της Πολιτιστικής Κληρονομιάς» (ΦΕΚ 153/Α/28.6.2002) άρθρο 12 και 73.
4. Τις διατάξεις του Ν. 3378/2005 (Φ.Ε.Κ. 203/Α/19-08-2005) «Κύρωση της Ευρωπαϊκής Σύμβασης για την προστασία της αρχαιολογικής κληρονομιάς, αναθεωρημένη».
5. Το Π.Δ. 191/2003 «περί Οργανισμού του ΥΠΠΟ» (ΦΕΚ 146/Α/13.6.2003).
6. Του Π.Δ. 118/2013 (ΦΕΚ 152/Α/25.6.2013) «Τροποποίηση του Π.Δ. 85/2012 (Α΄/141) ‘Ίδρυση Υπουργείου Υποδομών, Μεταφορών και Δικτύων και Υπουργείου Πολιτισμού και Αθλητισμού και μετονομασία των Υπουργείων Ανάπτυξης, Ανταγωνιστικότητας, Υποδομών, Μεταφορών και Δικτύων και Παιδείας και Θρησκευμάτων, Πολιτισμού και Αθλητισμού σε Υπουργείο Ανάπτυξης και Ανταγωνιστικότητας και σε Υπουργείο Παιδείας και Θρησκευμάτων αντιστοίχως».
7. Το Π.Δ. 89/2014 (Φ.Ε.Κ. 134/Α/10.06.2014) «Διορισμός Υπουργών, Αναπληρωτών Υπουργών και Υφυπουργών».
8. Την ομόφωνη Γνωμοδότηση του Κεντρικού Αρχαιολογικού Συμβουλίου, όπως αυτή διατυπώθηκε κατά την υπ’ αριθμ. 24/15.7.2014 Συνεδρία του.
9. Το υπ’ αριθμ. ΥΠΠΟΑ/ΓΔΑΜΤΕ/ΔΙΤΦΚ/213146/24013/423/19-09-2014 έγγραφο της Διεύθυνσης Τοπογραφήσεων, φωτογραμμετρίας και Κτηματολογίου, αποφασίζουμε:

Εγκρίνεται η αναοριοθέτηση του κηρυγμένου αρχαιολογικού χώρου Μήθυμνας, Δήμου Λέσβου, Περιφέρειας Βορείου Αιγαίου, για την καλύτερη προστασία του αρχαιολογικού χώρου της αρχαίας Μήθυμνας, η θέση της οποίας ταυτίστηκε με τη σημερινή πόλη του Μολύβου, η οποία ήταν η δεύτερη σε έκταση και ισχύ πόλις-κράτος της Λέσβου και πόλη αντίπαλη της Μυτιλήνης και όλων των υπολοίπων πόλεων της νήσου, ως μόνη αποικίζουσα. Στον αρχαιολογικό χώρο έχουν εντοπιστεί κατάλοιπα τόσο στην περιοχή της αρχαίας Ακρόπολης, που ταυτίζεται με την θέση του μεσαιωνικού κάστρου, όσο και στις περιοχές Ντάπια, Κάμπος, Φάρος, Τσιπούρι και Εφταλού, που χρονολογούνται από τους προϊστορικούς έως και τους μεσαιωνικούς χώρους (οχυρωματικοί τοίχοι, κτιριακά κατάλοιπα, οδικές αρτηρίες, τάφοι, λουτρικές εγκαταστάσεις, ναΰδρια κ.ά.).

Η περιοχή του κηρυσσόμενου αρχαιολογικού χώρου οριοθετείται στο συνημμένο απόσπασμα φύλλου χάρτου της Γ.Υ.Σ., κλίμακας 1:10.000, από την πολυγωνική γραμμή που ορίζουν τα σημεία 1, 2, 3, ..., 161, 162, 163, ακτογραμμή και 1, τα οποία αντιστοιχούν στον συνημμένο πίνακα συντεταγμένων.

Από τις διατάξεις της υπάρχουσας απόφασης δεν προκύπτει δαπάνη σε βάρος του κρατικού προϋπολογισμού.


Η απόφαση αυτή να δημοσιευθεί στην Εφημερίδα της Κυβερνήσεως.


Αθήνα, 16 Οκτωβρίου 2014

Ο ΥΠΟΥΡΓΟΣ

**ΚΩΝΣΤΑΝΤΙΝΟΣ ΤΑΣΟΥΛΑΣ**


ΕΘΝΙΚΟ ΤΥΠΟΓΡΑΦΕΙΟ
Για τεχνικούς λόγους στο σχεδιάγραμμα, έγινε σμίκρυνση, κατά ποσοστό 40%
686350
686850
687350
687850
4360800
4360300
4359800
4359300
4358800
4358300
ΝΗΣΟΣ ΛΕΣΒΟΣ
ΚΑΜΠΟΣ
163
162
161
160
159
158
157
156
155
154
153
152
151
150
149
148
147
146
145
144
143
142
141
140

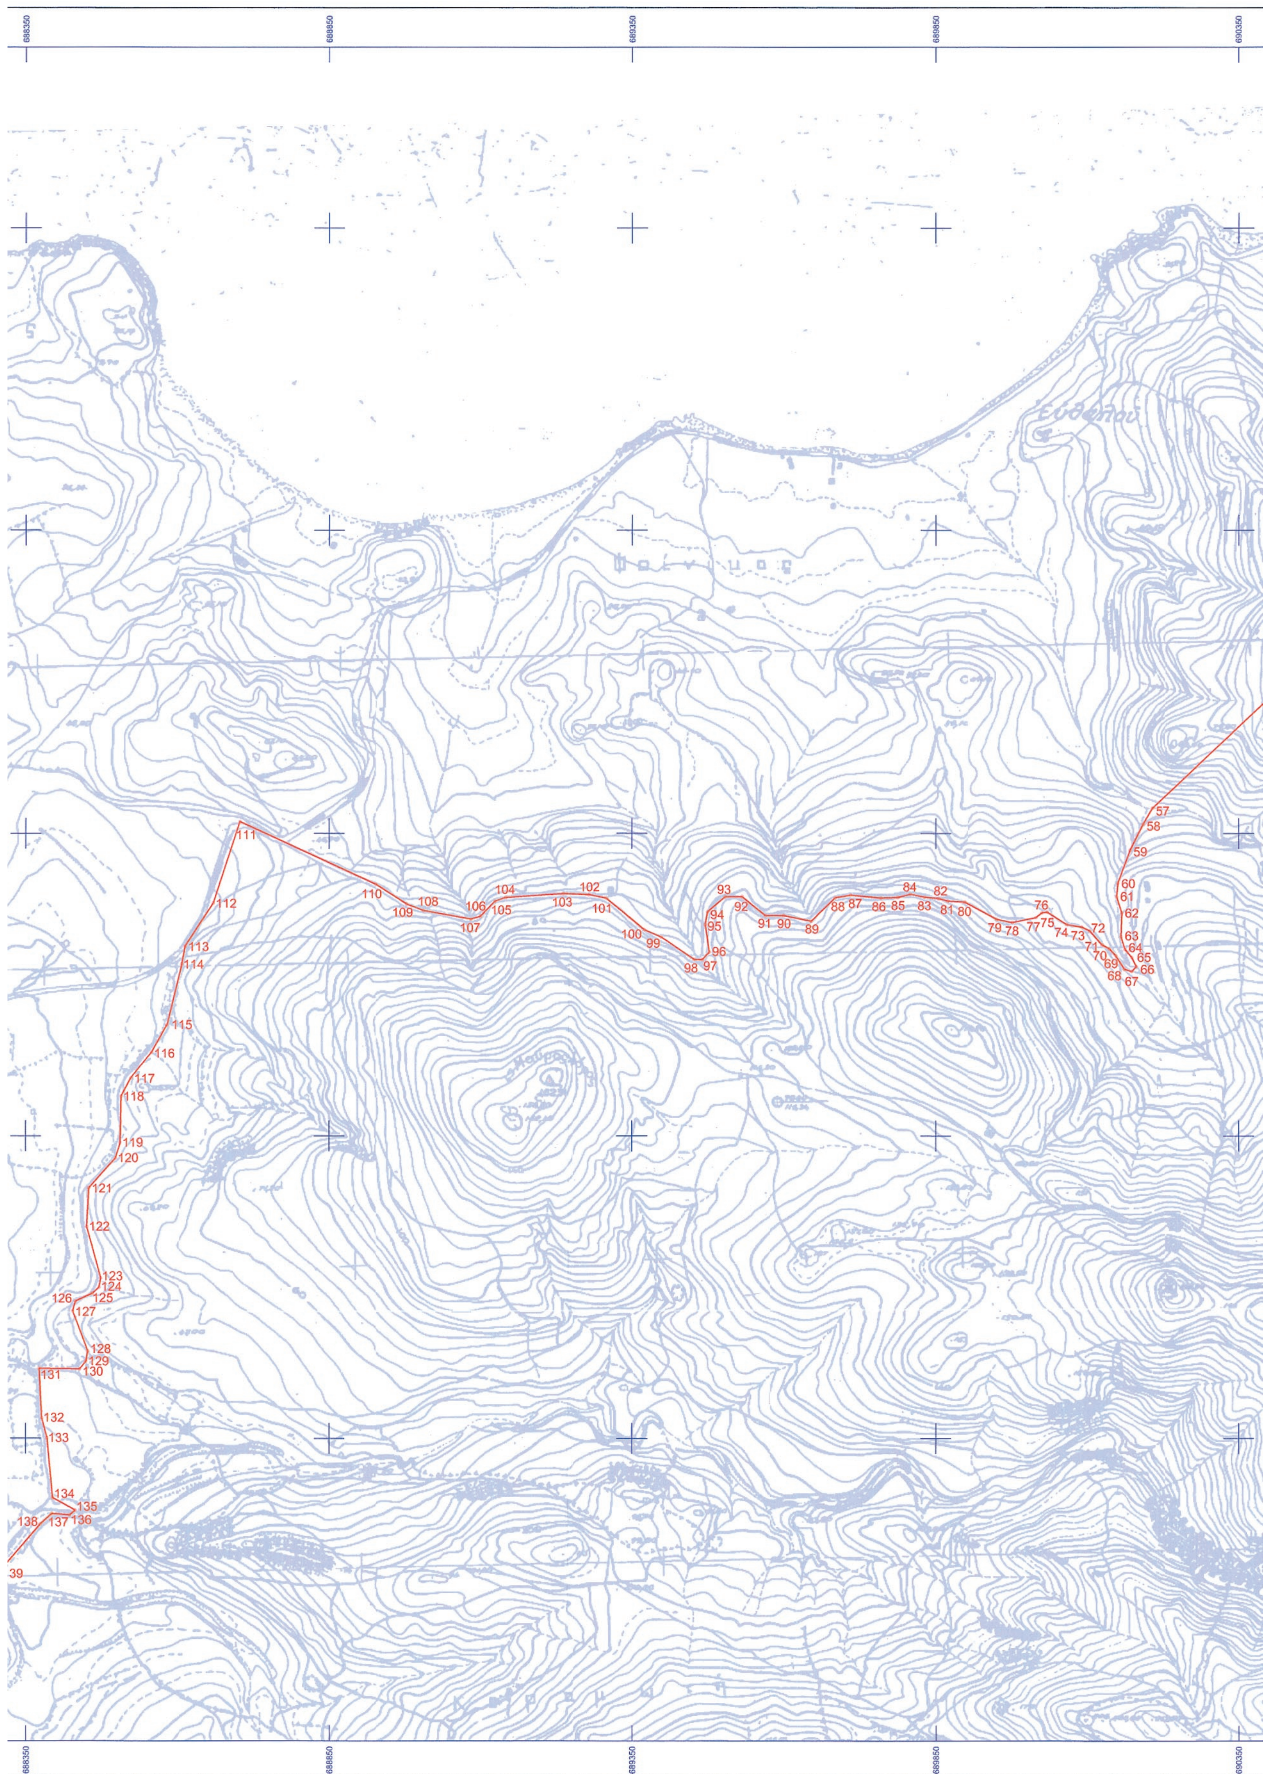
688350
688850
689350
689850
690350
57
58
39
688350
688850
689350
689850
690350

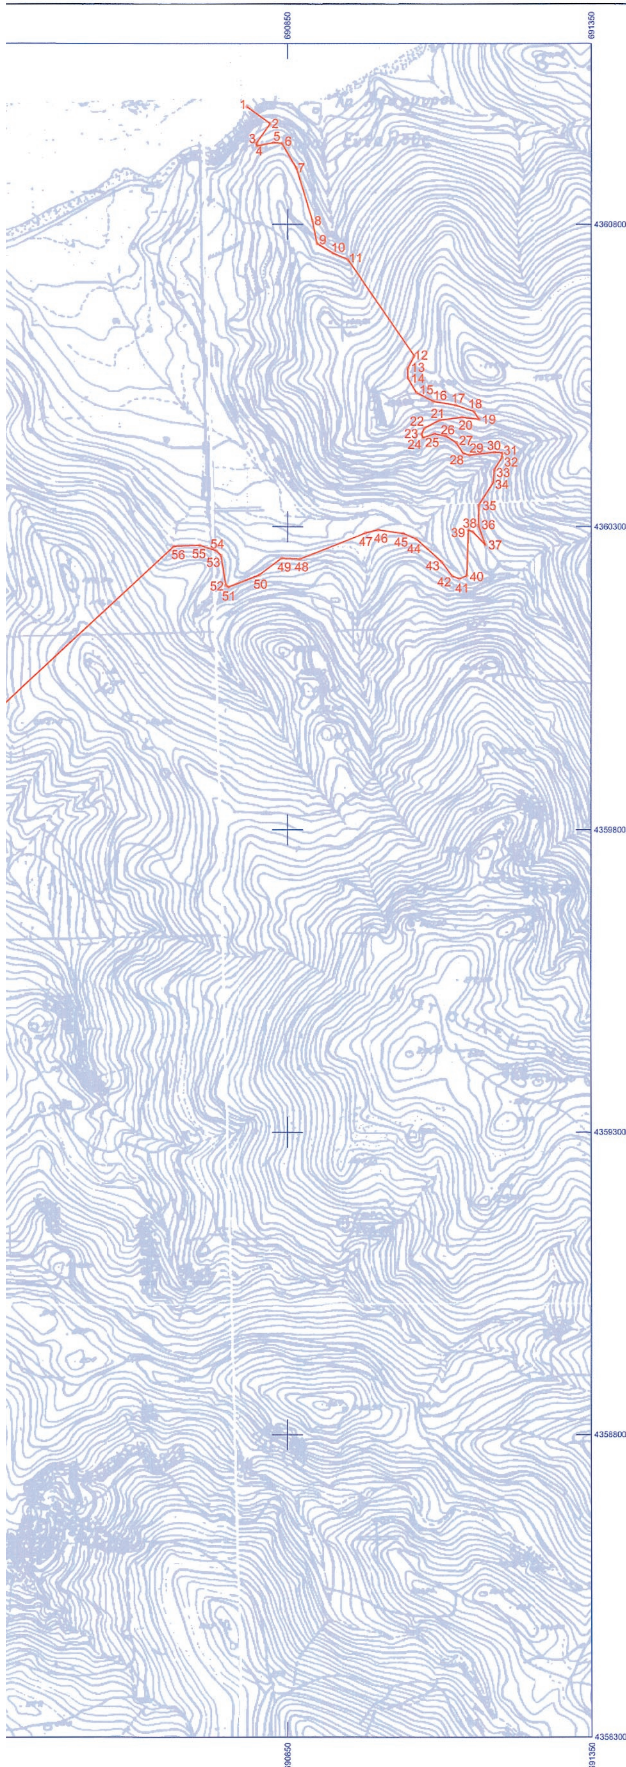


## ΥΠΟΥΡΓΕΙΟ ΠΟΛΙΤΙΣΜΟΥ & ΑΘΛΗΤΙΣΜΟΥ

## ΔΙΕΥΘΥΝΣΗ ΤΟΠΟΓΡΑΦΗΣΕΩΝ ΦΩΤΟΓΡΑΜΜΕΤΡΙΑΣ & ΚΤΗΜΑΤΟΛΟΓΙΟΥ

ΜΕΛΕΤΗ:

**ΑΝΑΟΡΙΟΘΕΤΗΣΗ ΤΟΥ ΑΡΧΑΙΟΛΟΓΙΚΟΥ ΧΩΡΟΥ ΜΗΘΥΜΝΑΣ, ΔΗΜΟΥ ΛΕΣΒΟΥ, ΠΕΡΙΦΕΡΕΙΑΣ ΒΟΡΕΙΟΥ ΑΙΓΑΙΟΥ**

ΣΧΕΔΙΟ:
ΤΟΠΟΓΡΑΦΙΚΟ ΔΙΑΓΡΑΜΜΑ

| ΥΠΟΛΟΓΙΣΜΟΙ - ΣΧΕΔΙΑΣΗ: | ΥΠΟΓΡΑΦΗ | ΚΛΙΜΑΚΑ |
|---|---|---|
| ΣΟΦΙΑ ΚΑΡΑΚΑΣΗ - ΚΑΡΑΚΑΣΙΔΗ<br>ΤΟΠΟΓΡΑΦΟΣ ΜΗΧΑΝΙΚΟΣ ΤΕ | | **1:5000** |
| | | ΗΜΕΡ/ΝΙΑ |
| | | ΣΕΠΤΕΜΒΡΙΟΣ 2014 |

ΥΠΟΜΝΗΜΑ

ΟΡΙΟ ΑΡΧΑΙΟΛΟΓΙΚΟΥ ΧΩΡΟΥ

**ΑΠΟΣΠΑΣΜΑ Φ.Χ. Γ.Υ.Σ. 5619/2, 5619/4 ΜΗΘΥΜΝΑ**
**5710/1, 5710/3 ΑΓ. ΠΑΡΑΣΚΕΥΗ**

**Ελληνικό Γεωδαιτικό Σύστημα Αναφοράς 1987 (Ε.Γ.Σ.Α. '87)**

**Ελλειψοειδές αναφοράς GRS 80 (α = 6 378 137 μ, 1/f = 298.257222101)**

**Προβολή : Εγκάρσια Μερκατορική**

**Κεντρικός Μεσημβρινός λο = 24° 00' 00" με Κο = 0.999600**

**Τετμημένη Κεντρικού Μεσημβρινού : +500 000.00 μ**

**Γεωγραφικό Πλάτος Αναφοράς : 0° 00' 00"**

ΘΕΩΡΗΣΗ ΠΡΟΪΣΤΑΜΕΝΟΥ



Ο ΑΝΑΠΛΗΡΩΤΗΣ ΠΡΟΪΣΤΑΜΕΝΟΣ ΤΗΣ ΔΙΕΥΘΥΝΣΗΣ ΤΟΠΟΓΡΑΦΗΣΕΩΝ, ΦΩΤΟΓΡΑΜΜΕΤΡΙΑΣ & ΚΤΗΜΑΤΟΛΟΓΙΟΥ

ΘΕΟΔΩΡΟΣ Γ. ΧΑΤΖΗΘΕΟΔΩΡΟΥ
ΑΓΡΟΝΟΜΟΣ - ΤΟΠΟΓΡΑΦΟΣ ΜΗΧΑΝΙΚΟΣ ΠΕ

**ΑΝΑΟΡΙΟΘΕΤΗΣΗ ΤΟΥ ΑΡΧΑΙΟΛΟΓΙΚΟΥ ΧΩΡΟΥ ΜΗΘΥΜΝΑΣ**

**Δ. ΛΕΣΒΟΥ, ΠΕΡΙΦΕΡΕΙΑΣ ΒΟΡΕΙΟΥ ΑΙΓΑΙΟΥ**

**Κ' ΕΠΚΑ**

ΠΙΝΑΚΑΣ ΣΥΝΤΕΤΑΓΜΕΝΩΝ

| ΣΗΜΕΙΟ | ΔΙΑΓΡΑΜΜΑ 1:5000 | Φ.Χ. 1:50000 | ΣΥΝ/ΝΗ Χ [ΕΓΣΑ '87] | ΣΥΝ/ΝΗ Υ [ΕΓΣΑ '87] |
|---|---|---|---|---|
| 1 | 5710/1 | ΑΓ. ΠΑΡΑΣΚΕΥΗ | 690782.40 | 4360994.76 |
| 2 | 5710/1 | ΑΓ. ΠΑΡΑΣΚΕΥΗ | 690821.04 | 4360966.79 |
| 3 | 5710/1 | ΑΓ. ΠΑΡΑΣΚΕΥΗ | 690798.29 | 4360934.38 |
| 4 | 5710/1 | ΑΓ. ΠΑΡΑΣΚΕΥΗ | 690799.08 | 4360930.13 |
| 5 | 5710/1 | ΑΓ. ΠΑΡΑΣΚΕΥΗ | 690826.47 | 4360935.57 |
| 6 | 5710/1 | ΑΓ. ΠΑΡΑΣΚΕΥΗ | 690840.55 | 4360934.19 |
| 7 | 5710/1 | ΑΓ. ΠΑΡΑΣΚΕΥΗ | 690864.43 | 4360893.76 |
| 8 | 5710/1 | ΑΓ. ΠΑΡΑΣΚΕΥΗ | 690890.50 | 4360805.92 |
| 9 | 5710/1 | ΑΓ. ΠΑΡΑΣΚΕΥΗ | 690898.04 | 4360768.48 |
| 10 | 5710/1 | ΑΓ. ΠΑΡΑΣΚΕΥΗ | 690924.89 | 4360752.48 |
| 11 | 5710/1 | ΑΓ. ΠΑΡΑΣΚΕΥΗ | 690948.28 | 4360742.38 |
| 12 | 5710/1 | ΑΓ. ΠΑΡΑΣΚΕΥΗ | 691058.24 | 4360582.27 |
| 13 | 5710/1 | ΑΓ. ΠΑΡΑΣΚΕΥΗ | 691047.41 | 4360561.87 |
| 14 | 5710/1 | ΑΓ. ΠΑΡΑΣΚΕΥΗ | 691047.69 | 4360545.76 |
| 15 | 5710/1 | ΑΓ. ΠΑΡΑΣΚΕΥΗ | 691061.86 | 4360521.32 |
| 16 | 5710/1 | ΑΓ. ΠΑΡΑΣΚΕΥΗ | 691088.84 | 4360507.29 |
| 17 | 5710/1 | ΑΓ. ΠΑΡΑΣΚΕΥΗ | 691126.36 | 4360500.91 |
| 18 | 5710/1 | ΑΓ. ΠΑΡΑΣΚΕΥΗ | 691155.82 | 4360490.63 |
| 19 | 5710/1 | ΑΓ. ΠΑΡΑΣΚΕΥΗ | 691164.71 | 4360477.58 |
| 20 | 5710/1 | ΑΓ. ΠΑΡΑΣΚΕΥΗ | 691136.29 | 4360480.82 |
| 21 | 5710/1 | ΑΓ. ΠΑΡΑΣΚΕΥΗ | 691099.78 | 4360475.85 |
| 22 | 5710/1 | ΑΓ. ΠΑΡΑΣΚΕΥΗ | 691074.67 | 4360462.58 |
| 23 | 5710/1 | ΑΓ. ΠΑΡΑΣΚΕΥΗ | 691069.82 | 4360452.56 |
| 24 | 5710/1 | ΑΓ. ΠΑΡΑΣΚΕΥΗ | 691071.93 | 4360447.21 |
| 25 | 5710/1 | ΑΓ. ΠΑΡΑΣΚΕΥΗ | 691091.32 | 4360453.36 |
| 26 | 5710/1 | ΑΓ. ΠΑΡΑΣΚΕΥΗ | 691110.37 | 4360449.56 |
| 27 | 5710/1 | ΑΓ. ΠΑΡΑΣΚΕΥΗ | 691127.18 | 4360438.81 |
| 28 | 5710/1 | ΑΓ. ΠΑΡΑΣΚΕΥΗ | 691138.74 | 4360421.41 |
| 29 | 5710/1 | ΑΓ. ΠΑΡΑΣΚΕΥΗ | 691148.73 | 4360418.17 |
| 30 | 5710/1 | ΑΓ. ΠΑΡΑΣΚΕΥΗ | 691189.44 | 4360422.77 |
| 31 | 5710/1 | ΑΓ. ΠΑΡΑΣΚΕΥΗ | 691202.50 | 4360422.21 |
| 32 | 5710/1 | ΑΓ. ΠΑΡΑΣΚΕΥΗ | 691202.18 | 4360414.20 |
| 33 | 5710/1 | ΑΓ. ΠΑΡΑΣΚΕΥΗ | 691189.54 | 4360393.77 |
| 34 | 5710/1 | ΑΓ. ΠΑΡΑΣΚΕΥΗ | 691187.49 | 4360372.50 |
| 35 | 5710/3 | ΑΓ. ΠΑΡΑΣΚΕΥΗ | 691163.87 | 4360335.56 |
| 36 | 5710/3 | ΑΓ. ΠΑΡΑΣΚΕΥΗ | 691163.35 | 4360301.69 |
| 37 | 5710/3 | ΑΓ. ΠΑΡΑΣΚΕΥΗ | 691174.43 | 4360270.22 |
| 38 | 5710/3 | ΑΓ. ΠΑΡΑΣΚΕΥΗ | 691154.14 | 4360291.60 |
| 39 | 5710/3 | ΑΓ. ΠΑΡΑΣΚΕΥΗ | 691146.42 | 4360294.81 |
| 40 | 5710/3 | ΑΓ. ΠΑΡΑΣΚΕΥΗ | 691144.56 | 4360219.40 |
| 41 | 5710/3 | ΑΓ. ΠΑΡΑΣΚΕΥΗ | 691132.35 | 4360214.11 |
| 42 | 5710/3 | ΑΓ. ΠΑΡΑΣΚΕΥΗ | 691120.75 | 4360218.48 |
| 43 | 5710/3 | ΑΓ. ΠΑΡΑΣΚΕΥΗ | 691103.55 | 4360241.83 |

Αναοριοθέτηση αρχ/κού χώρου Μήθυμνας Λέσβου, Κ' ΕΠΚΑ

| | | | | |
|---|---|---|---|---|
| 44 | 5710/3 | ΑΓ. ΠΑΡΑΣΚΕΥΗ | 691060.95 | 4360279.73 |
| 45 | 5710/3 | ΑΓ. ΠΑΡΑΣΚΕΥΗ | 691040.05 | 4360288.59 |
| 46 | 5710/3 | ΑΓ. ΠΑΡΑΣΚΕΥΗ | 690998.25 | 4360294.55 |
| 47 | 5710/3 | ΑΓ. ΠΑΡΑΣΚΕΥΗ | 690977.08 | 4360289.78 |
| 48 | 5710/3 | ΑΓ. ΠΑΡΑΣΚΕΥΗ | 690870.19 | 4360246.92 |
| 49 | 5710/3 | ΑΓ. ΠΑΡΑΣΚΕΥΗ | 690840.29 | 4360248.26 |
| 50 | 5710/3 | ΑΓ. ΠΑΡΑΣΚΕΥΗ | 690803.25 | 4360220.46 |
| 51 | 5710/3 | ΑΓ. ΠΑΡΑΣΚΕΥΗ | 690751.66 | 4360200.48 |
| 52 | 5710/3 | ΑΓ. ΠΑΡΑΣΚΕΥΗ | 690747.95 | 4360203.53 |
| 53 | 5710/3 | ΑΓ. ΠΑΡΑΣΚΕΥΗ | 690740.01 | 4360253.01 |
| 54 | 5710/3 | ΑΓ. ΠΑΡΑΣΚΕΥΗ | 690732.08 | 4360260.42 |
| 55 | 5619/2 | ΜΗΘΥΜΝΑ | 690704.82 | 4360269.35 |
| 56 | 5619/2 | ΜΗΘΥΜΝΑ | 690661.70 | 4360267.43 |
| 57 | 5619/4 | ΜΗΘΥΜΝΑ | 690206.48 | 4359842.11 |
| 58 | 5619/4 | ΜΗΘΥΜΝΑ | 690191.27 | 4359815.65 |
| 59 | 5619/4 | ΜΗΘΥΜΝΑ | 690169.44 | 4359772.65 |
| 60 | 5619/4 | ΜΗΘΥΜΝΑ | 690149.60 | 4359718.43 |
| 61 | 5619/4 | ΜΗΘΥΜΝΑ | 690147.61 | 4359695.83 |
| 62 | 5619/4 | ΜΗΘΥΜΝΑ | 690156.21 | 4359668.87 |
| 63 | 5619/4 | ΜΗΘΥΜΝΑ | 690154.89 | 4359629.46 |
| 64 | 5619/4 | ΜΗΘΥΜΝΑ | 690161.50 | 4359607.95 |
| 65 | 5619/4 | ΜΗΘΥΜΝΑ | 690172.75 | 4359595.12 |
| 66 | 5619/4 | ΜΗΘΥΜΝΑ | 690180.15 | 4359580.17 |
| 67 | 5619/4 | ΜΗΘΥΜΝΑ | 690172.22 | 4359571.70 |
| 68 | 5619/4 | ΜΗΘΥΜΝΑ | 690160.58 | 4359575.41 |
| 69 | 5619/4 | ΜΗΘΥΜΝΑ | 690146.29 | 4359598.03 |
| 70 | 5619/4 | ΜΗΘΥΜΝΑ | 690135.70 | 4359609.26 |
| 71 | 5619/4 | ΜΗΘΥΜΝΑ | 690124.06 | 4359615.89 |
| 72 | 5619/4 | ΜΗΘΥΜΝΑ | 690103.43 | 4359639.17 |
| 73 | 5619/4 | ΜΗΘΥΜΝΑ | 690090.20 | 4359645.52 |
| 74 | 5619/4 | ΜΗΘΥΜΝΑ | 690065.58 | 4359649.56 |
| 75 | 5619/4 | ΜΗΘΥΜΝΑ | 690033.84 | 4359670.13 |
| 76 | 5619/4 | ΜΗΘΥΜΝΑ | 690024.84 | 4359669.28 |
| 77 | 5619/4 | ΜΗΘΥΜΝΑ | 690015.05 | 4359661.13 |
| 78 | 5619/4 | ΜΗΘΥΜΝΑ | 689976.15 | 4359653.20 |
| 79 | 5619/4 | ΜΗΘΥΜΝΑ | 689950.50 | 4359657.96 |
| 80 | 5619/4 | ΜΗΘΥΜΝΑ | 689897.20 | 4359687.06 |
| 81 | 5619/4 | ΜΗΘΥΜΝΑ | 689869.53 | 4359688.38 |
| 82 | 5619/4 | ΜΗΘΥΜΝΑ | 689854.45 | 4359692.62 |
| 83 | 5619/4 | ΜΗΘΥΜΝΑ | 689831.43 | 4359694.80 |
| 84 | 5619/4 | ΜΗΘΥΜΝΑ | 689807.62 | 4359699.89 |
| 85 | 5619/4 | ΜΗΘΥΜΝΑ | 689787.12 | 4359694.60 |
| 86 | 5619/4 | ΜΗΘΥΜΝΑ | 689759.07 | 4359693.68 |
| 87 | 5619/4 | ΜΗΘΥΜΝΑ | 689709.88 | 4359698.17 |
| 88 | 5619/4 | ΜΗΘΥΜΝΑ | 689684.43 | 4359694.21 |
| 89 | 5619/4 | ΜΗΘΥΜΝΑ | 689645.30 | 4359655.05 |
| 90 | 5619/4 | ΜΗΘΥΜΝΑ | 689599.79 | 4359664.56 |
| 91 | 5619/4 | ΜΗΘΥΜΝΑ | 689569.63 | 4359664.31 |
| 92 | 5619/4 | ΜΗΘΥΜΝΑ | 689531.13 | 4359695.93 |
| 93 | 5619/4 | ΜΗΘΥΜΝΑ | 689503.35 | 4359695.93 |

Αναοριοθέτηση αρχ/κού χώρου Μήθυμνας Λέσβου, Κ' ΕΠΚΑ

| | | | | |
|---|---|---|---|---|
| 94 | 5619/4 | ΜΗΘΥΜΝΑ | 689474.51 | 4359670.79 |
| 95 | 5619/4 | ΜΗΘΥΜΝΑ | 689470.58 | 4359649.85 |
| 96 | 5619/4 | ΜΗΘΥΜΝΑ | 689477.42 | 4359604.05 |
| 97 | 5619/4 | ΜΗΘΥΜΝΑ | 689465.89 | 4359591.65 |
| 98 | 5619/4 | ΜΗΘΥΜΝΑ | 689452.65 | 4359591.85 |
| 99 | 5619/4 | ΜΗΘΥΜΝΑ | 689397.52 | 4359628.79 |
| 100 | 5619/4 | ΜΗΘΥΜΝΑ | 689370.56 | 4359640.73 |
| 101 | 5619/4 | ΜΗΘΥΜΝΑ | 689307.34 | 4359693.85 |
| 102 | 5619/4 | ΜΗΘΥΜΝΑ | 689278.97 | 4359699.00 |
| 103 | 5619/4 | ΜΗΘΥΜΝΑ | 689236.22 | 4359700.98 |
| 104 | 5619/4 | ΜΗΘΥΜΝΑ | 689140.63 | 4359694.52 |
| 105 | 5619/4 | ΜΗΘΥΜΝΑ | 689122.82 | 4359687.97 |
| 106 | 5619/4 | ΜΗΘΥΜΝΑ | 689098.71 | 4359663.03 |
| 107 | 5619/4 | ΜΗΘΥΜΝΑ | 689083.44 | 4359658.33 |
| 108 | 5619/4 | ΜΗΘΥΜΝΑ | 689005.27 | 4359672.77 |
| 109 | 5619/4 | ΜΗΘΥΜΝΑ | 688977.49 | 4359683.36 |
| 110 | 5619/4 | ΜΗΘΥΜΝΑ | 688927.22 | 4359716.43 |
| 111 | 5619/4 | ΜΗΘΥΜΝΑ | 688702.24 | 4359819.83 |
| 112 | 5619/4 | ΜΗΘΥΜΝΑ | 688658.50 | 4359684.92 |
| 113 | 5619/4 | ΜΗΘΥΜΝΑ | 688612.50 | 4359613.86 |
| 114 | 5619/4 | ΜΗΘΥΜΝΑ | 688606.83 | 4359584.41 |
| 115 | 5619/4 | ΜΗΘΥΜΝΑ | 688582.32 | 4359483.79 |
| 116 | 5619/4 | ΜΗΘΥΜΝΑ | 688556.93 | 4359438.05 |
| 117 | 5619/4 | ΜΗΘΥΜΝΑ | 688523.15 | 4359396.20 |
| 118 | 5619/4 | ΜΗΘΥΜΝΑ | 688507.05 | 4359365.57 |
| 119 | 5619/4 | ΜΗΘΥΜΝΑ | 688505.27 | 4359288.78 |
| 120 | 5619/4 | ΜΗΘΥΜΝΑ | 688497.51 | 4359263.69 |
| 121 | 5619/4 | ΜΗΘΥΜΝΑ | 688453.43 | 4359214.18 |
| 122 | 5619/4 | ΜΗΘΥΜΝΑ | 688450.37 | 4359149.86 |
| 123 | 5619/4 | ΜΗΘΥΜΝΑ | 688473.34 | 4359065.21 |
| 124 | 5619/4 | ΜΗΘΥΜΝΑ | 688470.42 | 4359049.87 |
| 125 | 5619/4 | ΜΗΘΥΜΝΑ | 688459.39 | 4359039.89 |
| 126 | 5619/4 | ΜΗΘΥΜΝΑ | 688431.66 | 4359026.50 |
| 127 | 5619/4 | ΜΗΘΥΜΝΑ | 688427.15 | 4359010.28 |
| 128 | 5619/4 | ΜΗΘΥΜΝΑ | 688451.96 | 4358944.57 |
| 129 | 5619/4 | ΜΗΘΥΜΝΑ | 688448.77 | 4358927.38 |
| 130 | 5619/4 | ΜΗΘΥΜΝΑ | 688438.89 | 4358914.96 |
| 131 | 5619/4 | ΜΗΘΥΜΝΑ | 688371.96 | 4358915.60 |
| 132 | 5619/4 | ΜΗΘΥΜΝΑ | 688376.32 | 4358833.76 |
| 133 | 5619/4 | ΜΗΘΥΜΝΑ | 688384.83 | 4358800.81 |
| 134 | 5619/4 | ΜΗΘΥΜΝΑ | 688394.16 | 4358701.71 |
| 135 | 5619/4 | ΜΗΘΥΜΝΑ | 688431.43 | 4358681.49 |
| 136 | 5619/4 | ΜΗΘΥΜΝΑ | 688422.20 | 4358673.68 |
| 137 | 5619/4 | ΜΗΘΥΜΝΑ | 688393.09 | 4358676.16 |
| 138 | 5619/4 | ΜΗΘΥΜΝΑ | 688373.48 | 4358658.38 |
| 139 | 5619/4 | ΜΗΘΥΜΝΑ | 688305.73 | 4358579.06 |
| 140 | 5619/4 | ΜΗΘΥΜΝΑ | 688289.98 | 4358569.80 |
| 141 | 5619/4 | ΜΗΘΥΜΝΑ | 688268.75 | 4358565.46 |
| 142 | 5619/4 | ΜΗΘΥΜΝΑ | 688153.52 | 4358581.78 |
| 143 | 5619/4 | ΜΗΘΥΜΝΑ | 688110.13 | 4358585.19 |

Αναοριοθέτηση αρχ/κού χώρου Μήθυμνας Λέσβου, Κ' ΕΠΚΑ

| | | | | |
|---|---|---|---|---|
| 144 | 5619/4 | ΜΗΘΥΜΝΑ | 688061.77 | 4358584.97 |
| 145 | 5619/4 | ΜΗΘΥΜΝΑ | 688028.80 | 4358577.56 |
| 146 | 5619/4 | ΜΗΘΥΜΝΑ | 687901.70 | 4358522.69 |
| 147 | 5619/4 | ΜΗΘΥΜΝΑ | 687871.14 | 4358543.46 |
| 148 | 5619/4 | ΜΗΘΥΜΝΑ | 687787.58 | 4358628.49 |
| 149 | 5619/4 | ΜΗΘΥΜΝΑ | 687758.33 | 4358667.22 |
| 150 | 5619/4 | ΜΗΘΥΜΝΑ | 687631.23 | 4358754.34 |
| 151 | 5619/4 | ΜΗΘΥΜΝΑ | 687578.69 | 4358777.75 |
| 152 | 5619/4 | ΜΗΘΥΜΝΑ | 687553.49 | 4358769.95 |
| 153 | 5619/4 | ΜΗΘΥΜΝΑ | 687525.09 | 4358747.24 |
| 154 | 5619/4 | ΜΗΘΥΜΝΑ | 687502.37 | 4358746.53 |
| 155 | 5619/4 | ΜΗΘΥΜΝΑ | 687477.52 | 4358756.47 |
| 156 | 5619/4 | ΜΗΘΥΜΝΑ | 687416.07 | 4358795.25 |
| 157 | 5619/4 | ΜΗΘΥΜΝΑ | 687387.27 | 4358831.52 |
| 158 | 5619/4 | ΜΗΘΥΜΝΑ | 687377.58 | 4358877.88 |
| 159 | 5619/4 | ΜΗΘΥΜΝΑ | 687350.90 | 4358941.83 |
| 160 | 5619/4 | ΜΗΘΥΜΝΑ | 687319.78 | 4358974.36 |
| 161 | 5619/4 | ΜΗΘΥΜΝΑ | 687273.31 | 4359023.46 |
| 162 | 5619/4 | ΜΗΘΥΜΝΑ | 687244.12 | 4359024.71 |
| 163 | 5619/4 | ΜΗΘΥΜΝΑ | 687209.77 | 4359010.74 |
| ακτογραμμή | | | | |
| 1 | 5710/1 | ΑΓ. ΠΑΡΑΣΚΕΥΗ | 690782.40 | 4360994.76 |

ΠΑΡΑΤΗΡΗΣΗ: Οι συντεταγμένες προσδιορίστηκαν από τα διαγράμματα κλίμακας 1:5000 της ΓΥΣ και τους ορθοφωτοχάρτες της ΚΤΗΜΑΤΟΛΟΓΙΟ ΑΕ και φέρουν την αντίστοιχη ακρίβεια.

Αναοριοθέτηση αρχ/κού χώρου Μήθυμνας Λέσβου, Κ' ΕΠΚΑ




**ΑΠΟ ΤΟ ΕΘΝΙΚΟ ΤΥΠΟΓΡΑΦΕΙΟ**
ΚΑΠΟΔΙΣΤΡΙΟΥ 34 * ΑΘΗΝΑ 104 32 * ΤΗΛ. 210 52 79 000 * FAX 210 52 21 004